




車椅子対応洗面 / WC
間仕切をなくし易い動き



入浴動作に対応した浴室
3枚引戸、手摺



A案概略面積		確認申請で確定します。	
	m ²	坪	
敷地面積	118.82	35.94	
建築面積	66.24	20.04	0.557
2階床面積	57.96	17.53	
1階床面積	66.24	20.04	
延床面積	124.20	37.57	1.045
設計の進行に伴い図面に変更が生じます。			

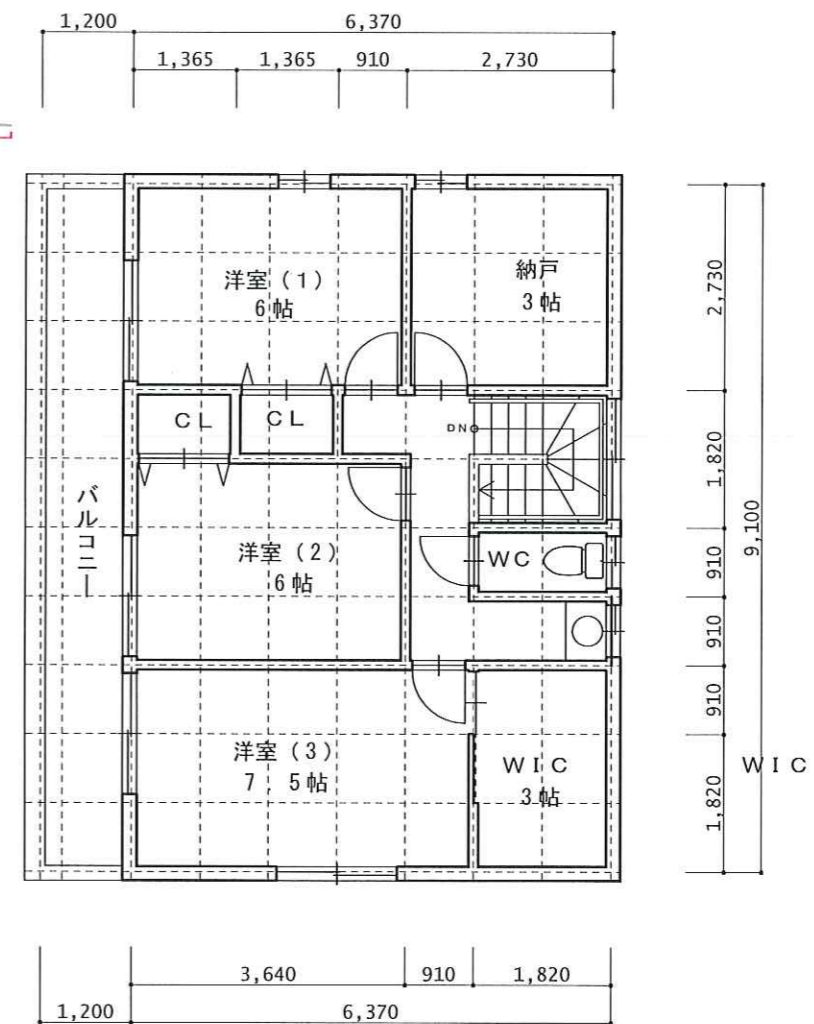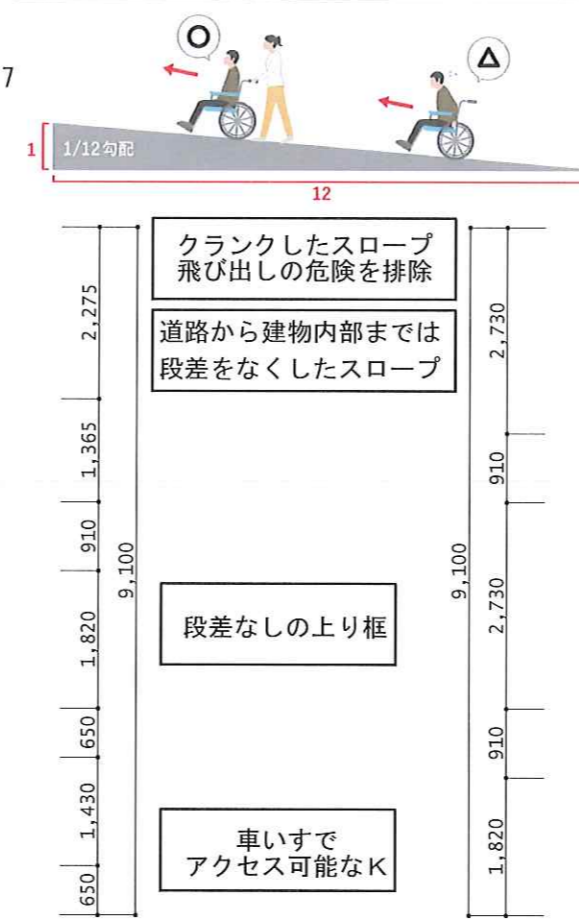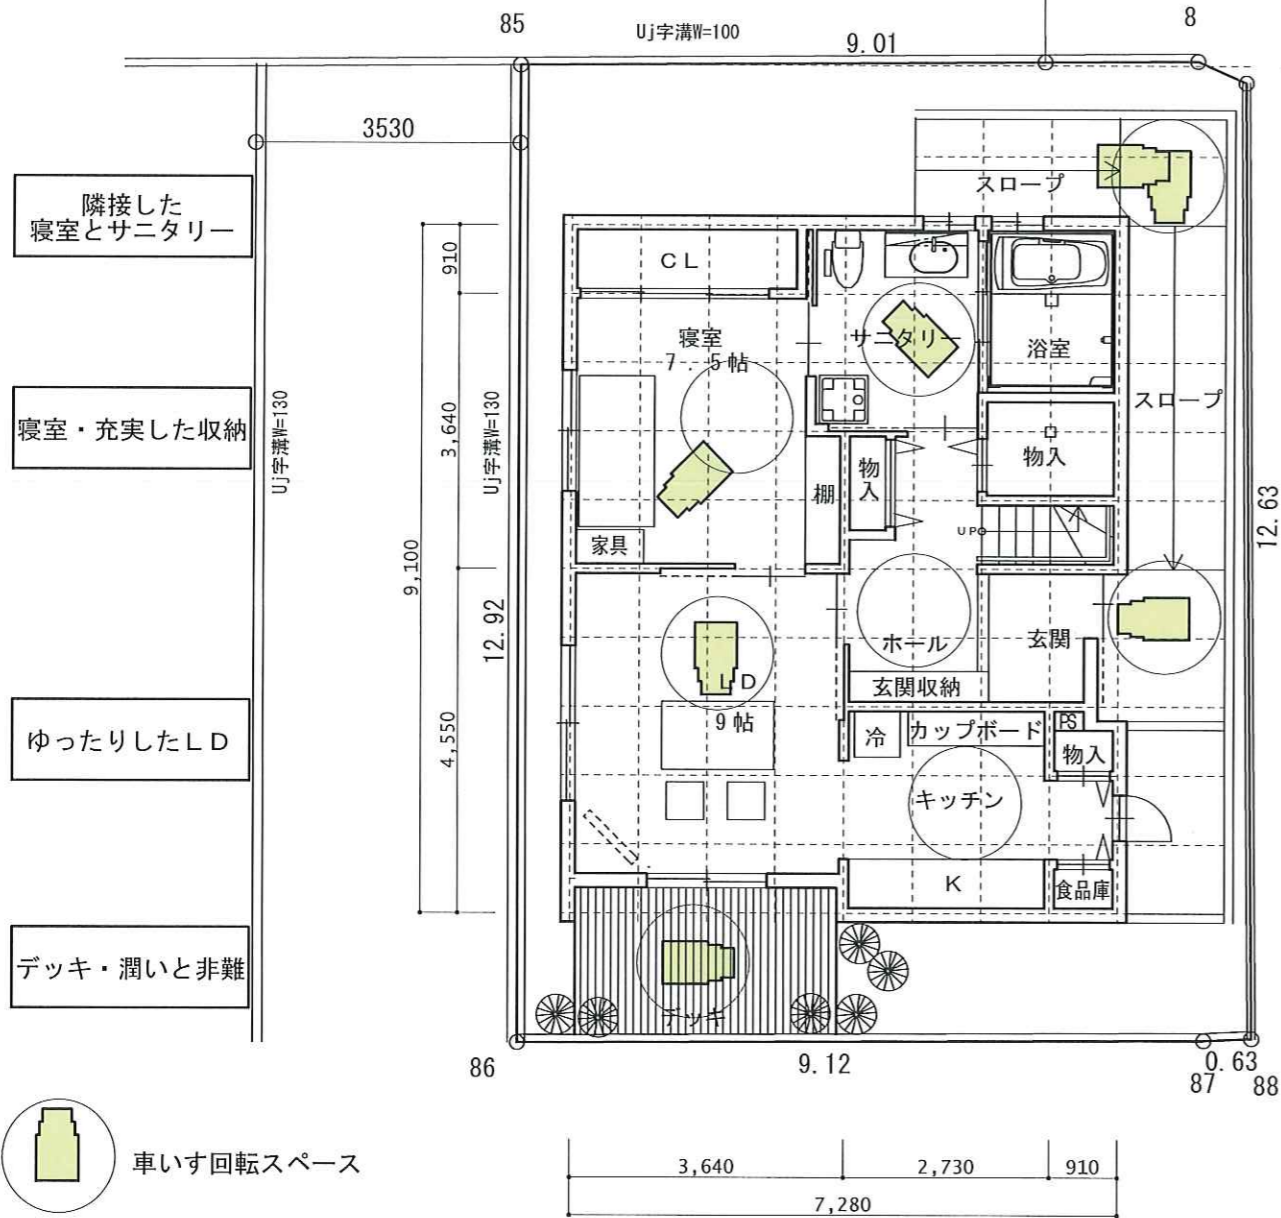

当図面は計画案の為、設計の進行に伴い内容が変更されます。

		浜田建築設計事務所 S・D・N HAMADA&PARTNERS 一級建築士 大臣登録 第131360号 浜田義夫		C	日付 18.04.15	上甲子園2丁目計画	設計 番号
				D	縮尺 1:100	平面図	図面 番号